


Kostel sv. Kunhuty v Polomu (Trhová Kamenice, okr. Chrudim)
 Půdorys v úrovnioken
 M 1 : 100
 F. R. Václavík 2008

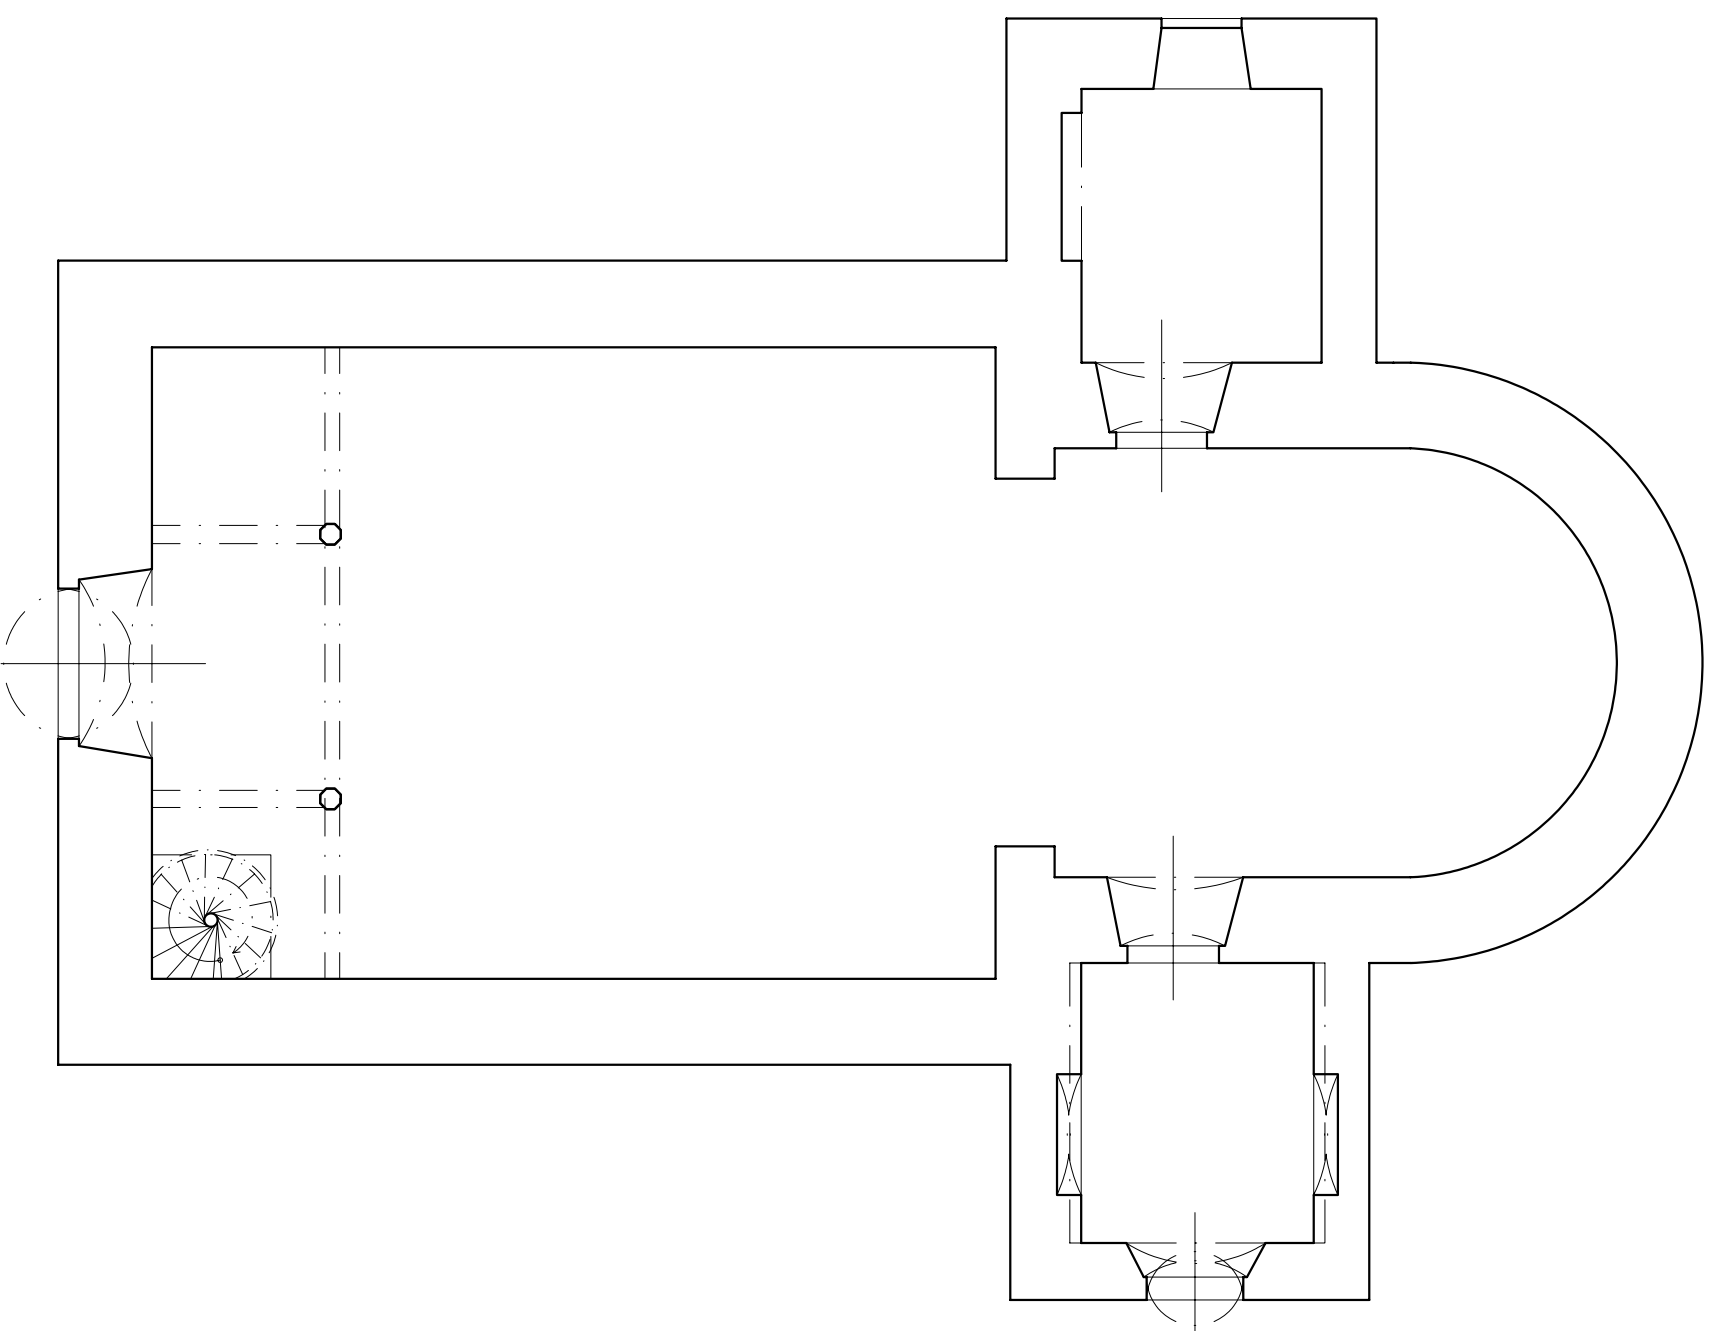

Kostel sv. Kunhuty v Polomu (Trhová Kamenice, okr. Chrudim)
 Půdorys v úrovni dveří
 M 1 : 100
 F. R. Václavík 2008

